


# PLANNEN

De verkoopplannen geven een weergave van de indeling van de kamers op inrichtingsniveau. Omwille van technische beslissingen van de ingenieurs, de architecten en/of promotor zijn wijzigingen die verband houden met beslissingen omtrent HVAC, elektriciteit, stabiliteit, wijzigend wettelijk kader, ... steeds mogelijk. De afmetingen en oppervlaktes zijn bij benadering. (Bijvoorbeeld wijzigingen door locatie kokers, leidingen, draagstructuren, ...). Meubilair is niet inbegrepen.

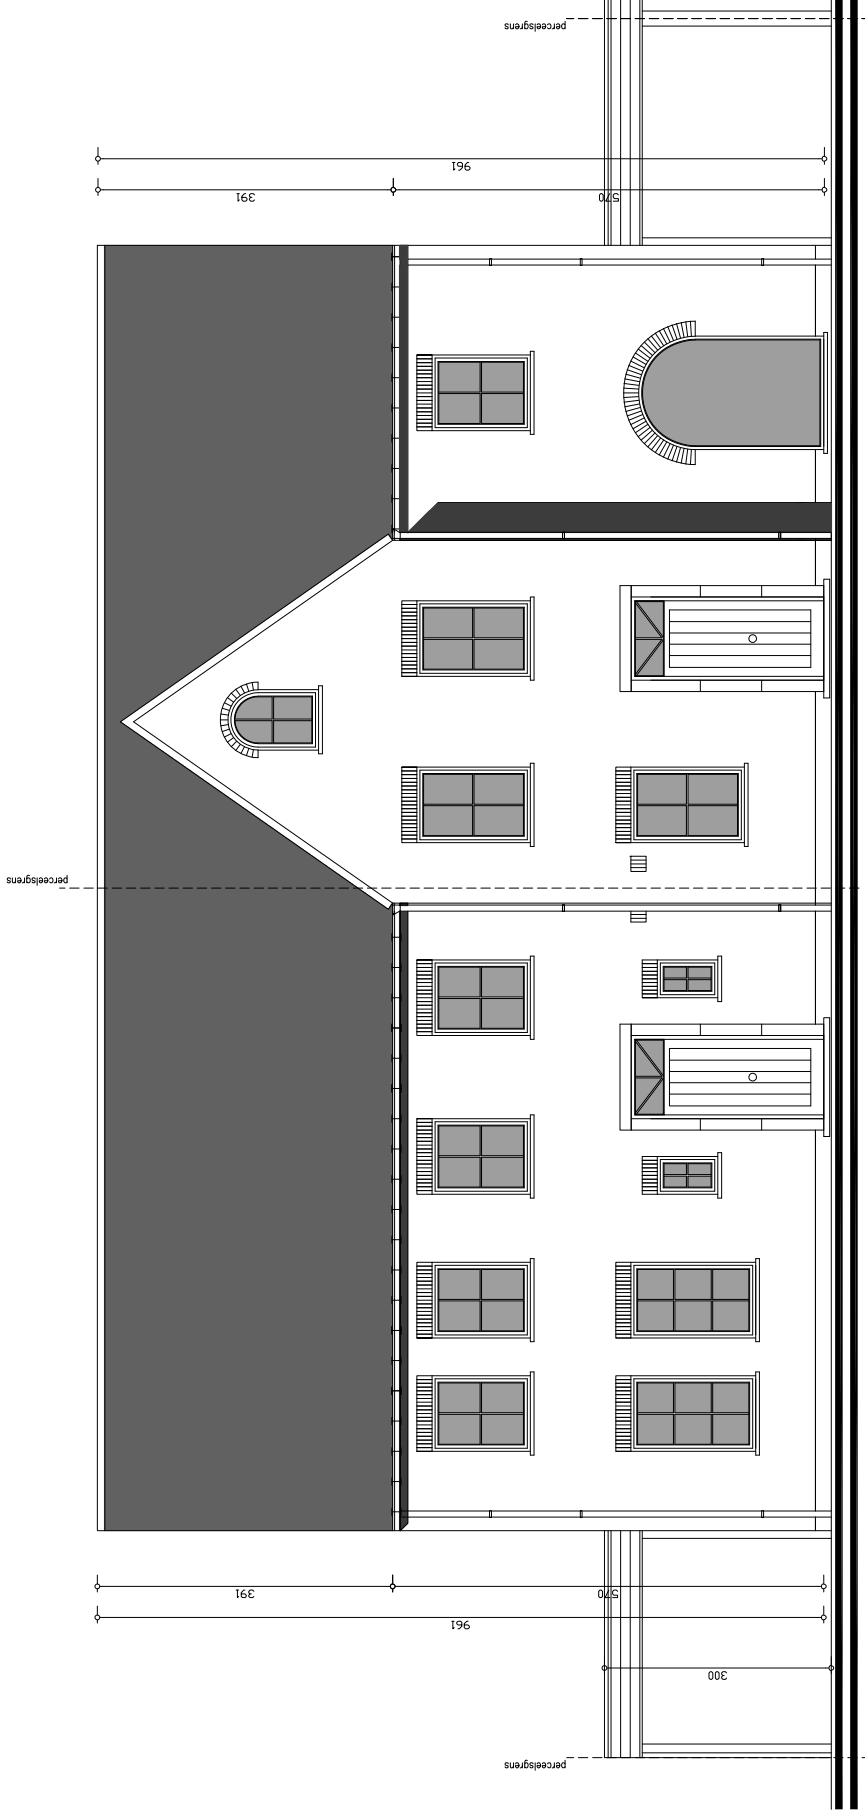


LOT 6

LOT 5


VOORGEVEL

DESSELGEM - ZILVERBERGSTRAAT LOT 5 - LOT 6

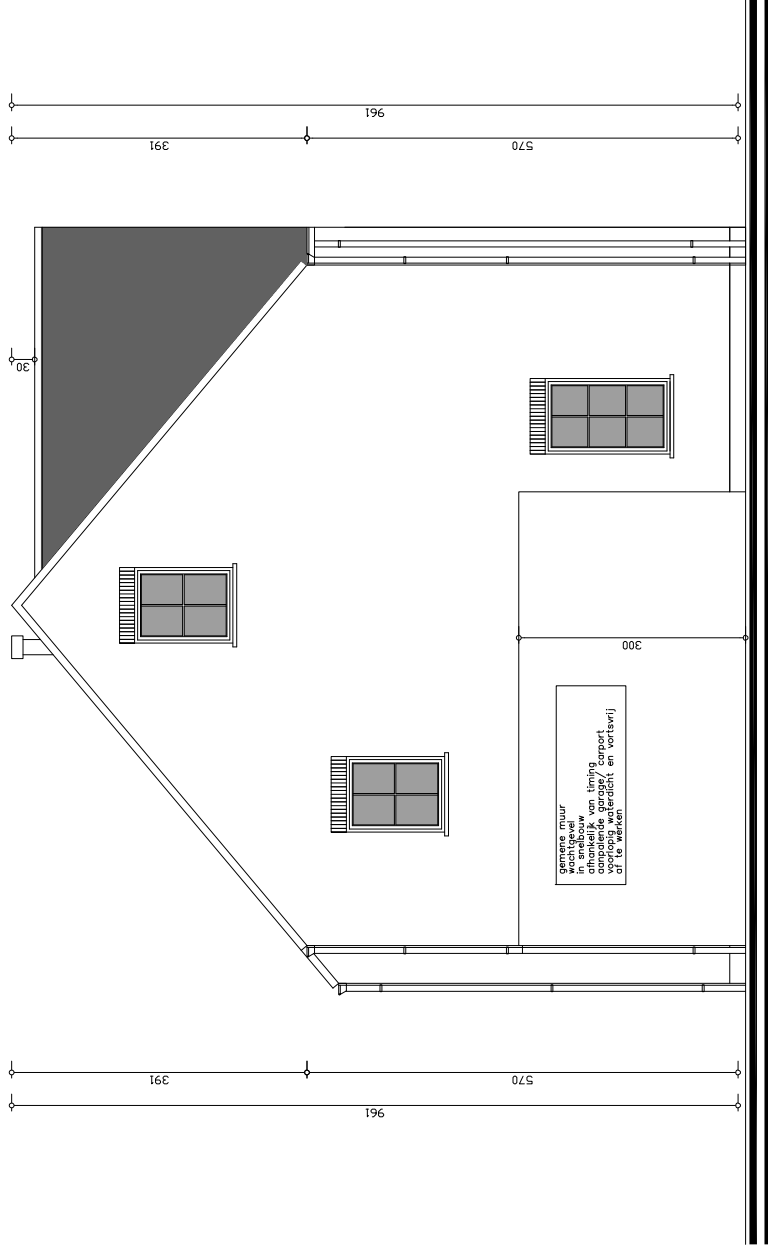

ZIJGEVEL LINKS

DESSELGEM - ZILVERBERGSTRAAT LOT 5

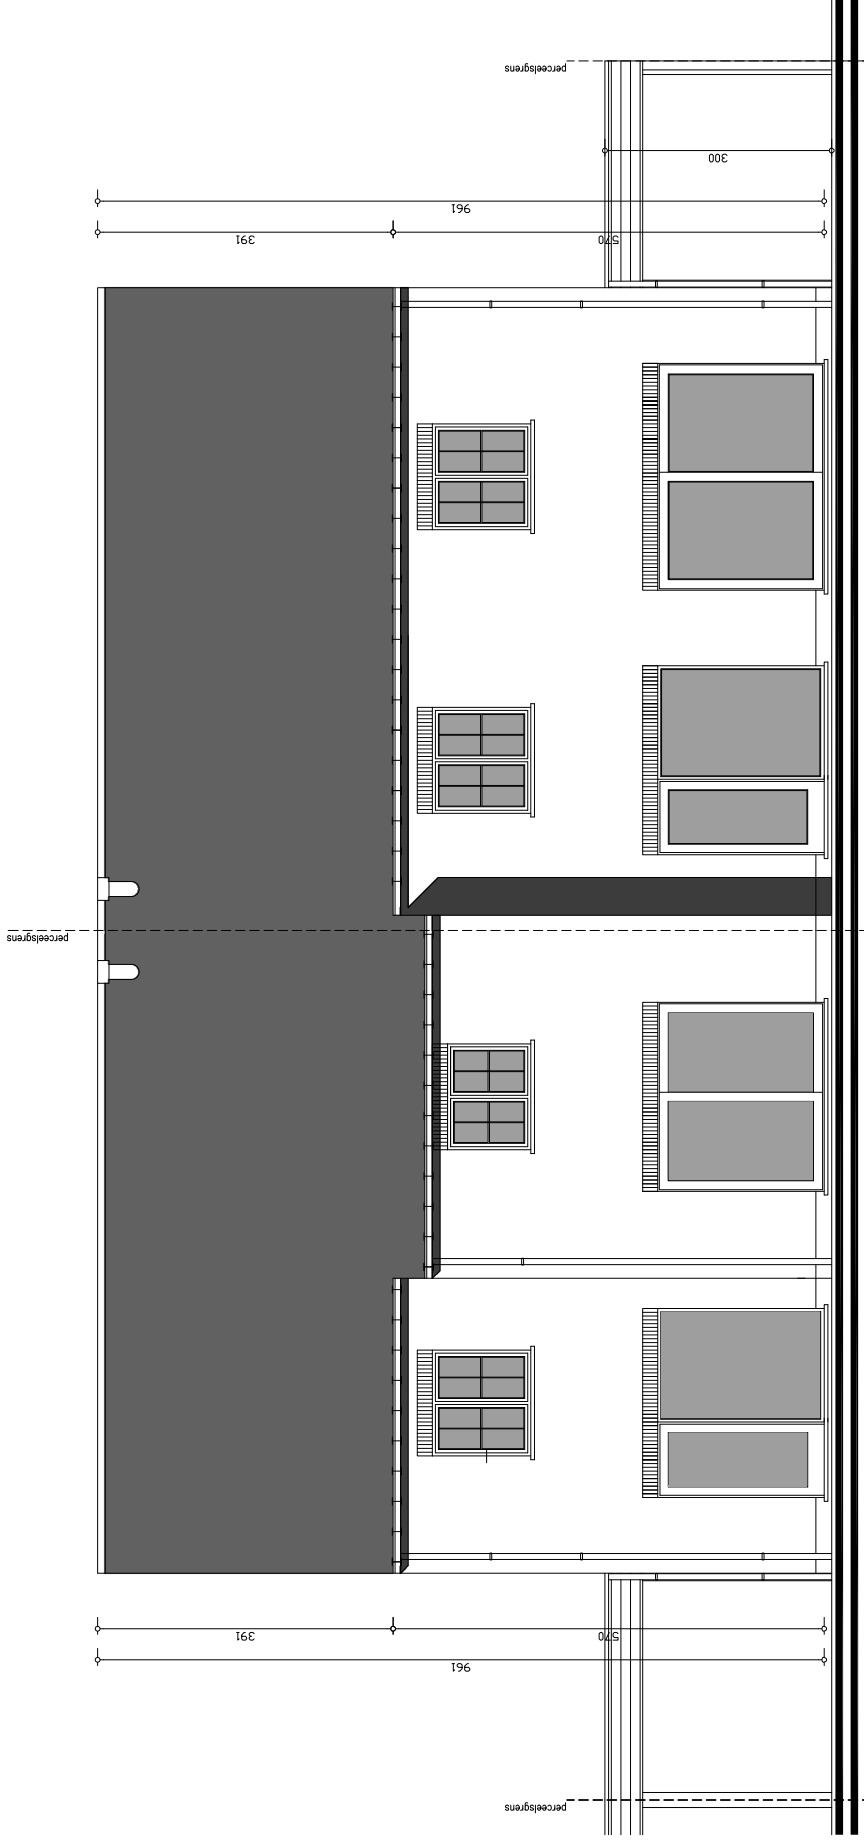


LOT 5

LOT 6

ACHTERGEVEL

DESSELGEM - ZILVERBERGSTRAAAT LOT 5 - LOT 6

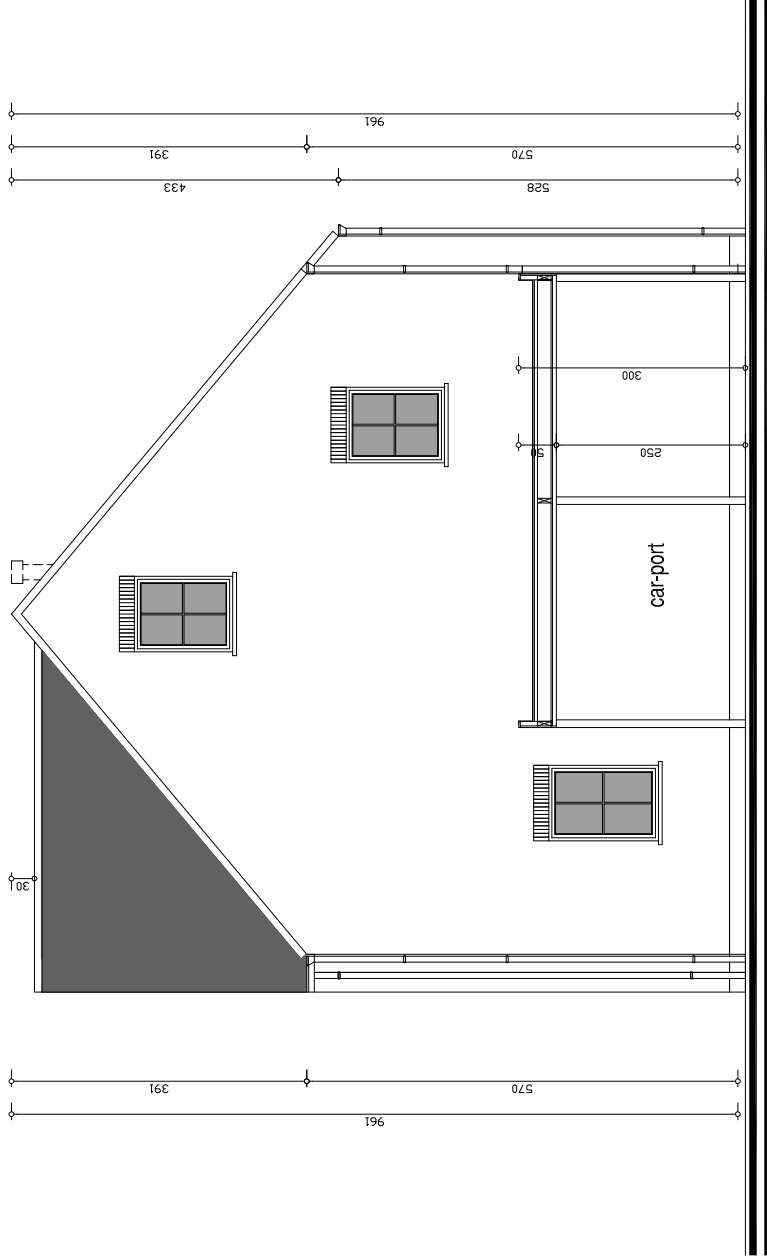

ZIJGEVEL RECHTS


DESSELGEM - ZILVERBERGSTRAAT LOT 6





**Plan & Bouw**

VERKAVELINGEN WONINGBOUW APPARTEMENTSBOUW

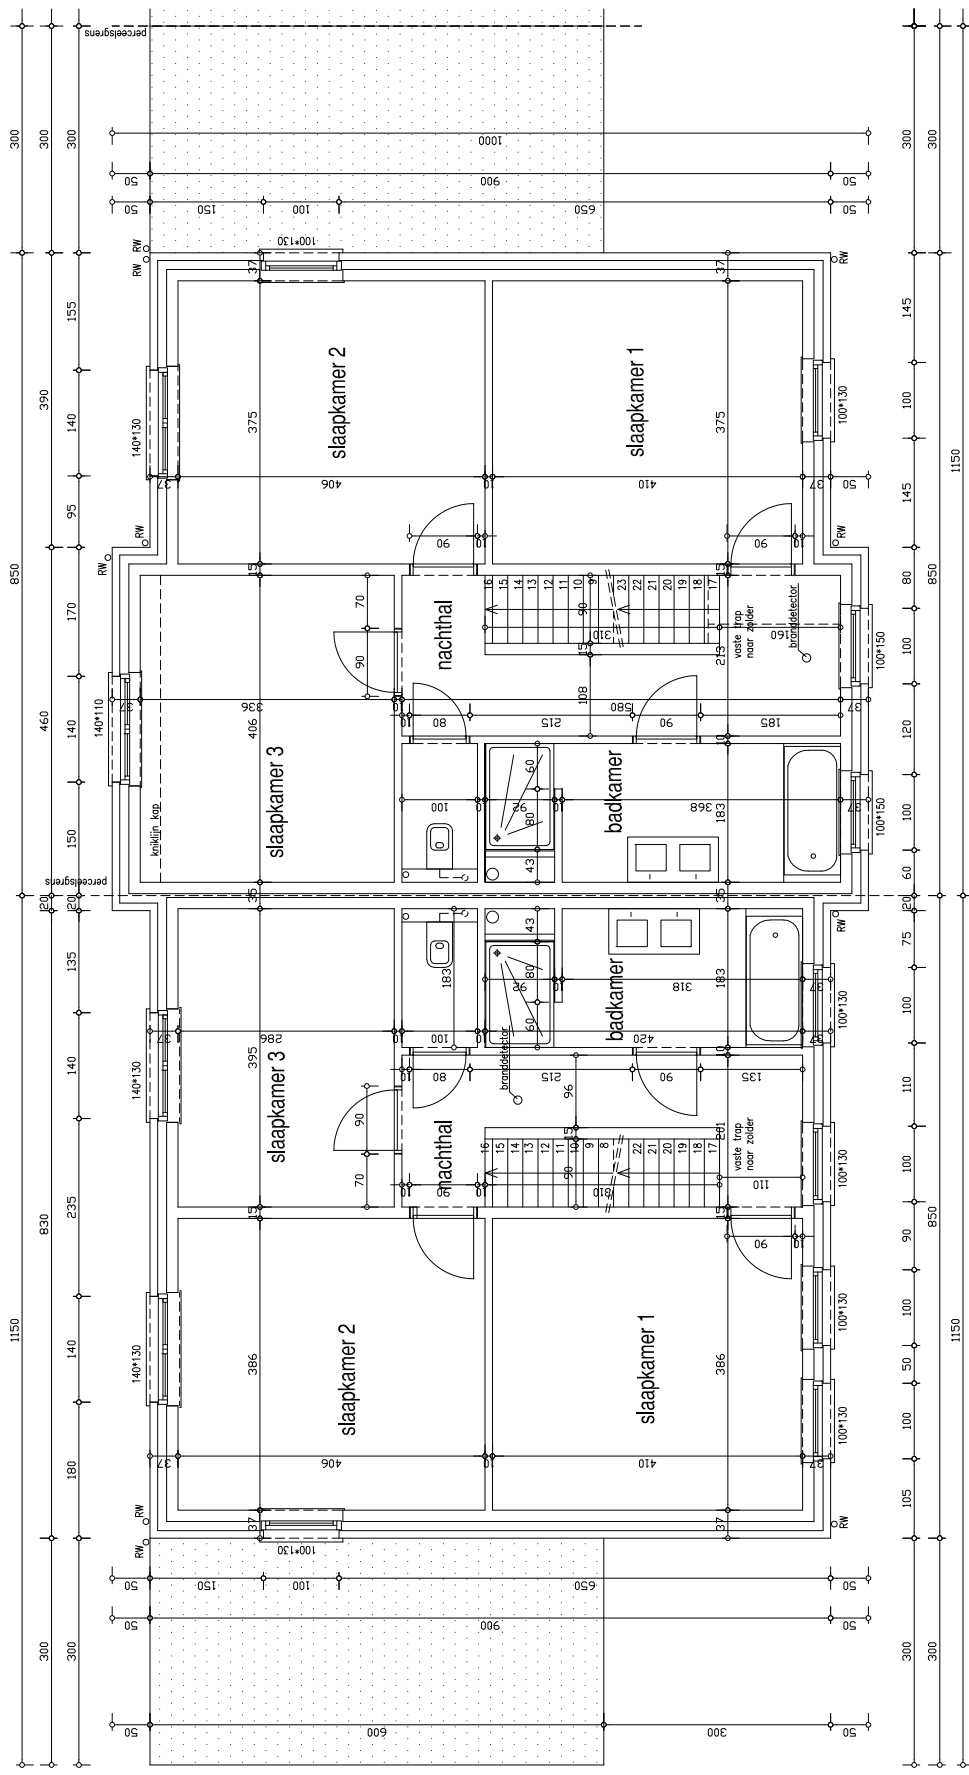


LOT 6

LOT 5

VERDIEPING

opp. : Lot 5 = 72.00 m<sup>2</sup> en Lot 6 = 76.60 m<sup>2</sup>

DESSELGEM - ZILVERBERGSTRAAT LOT 5 - LOT 6

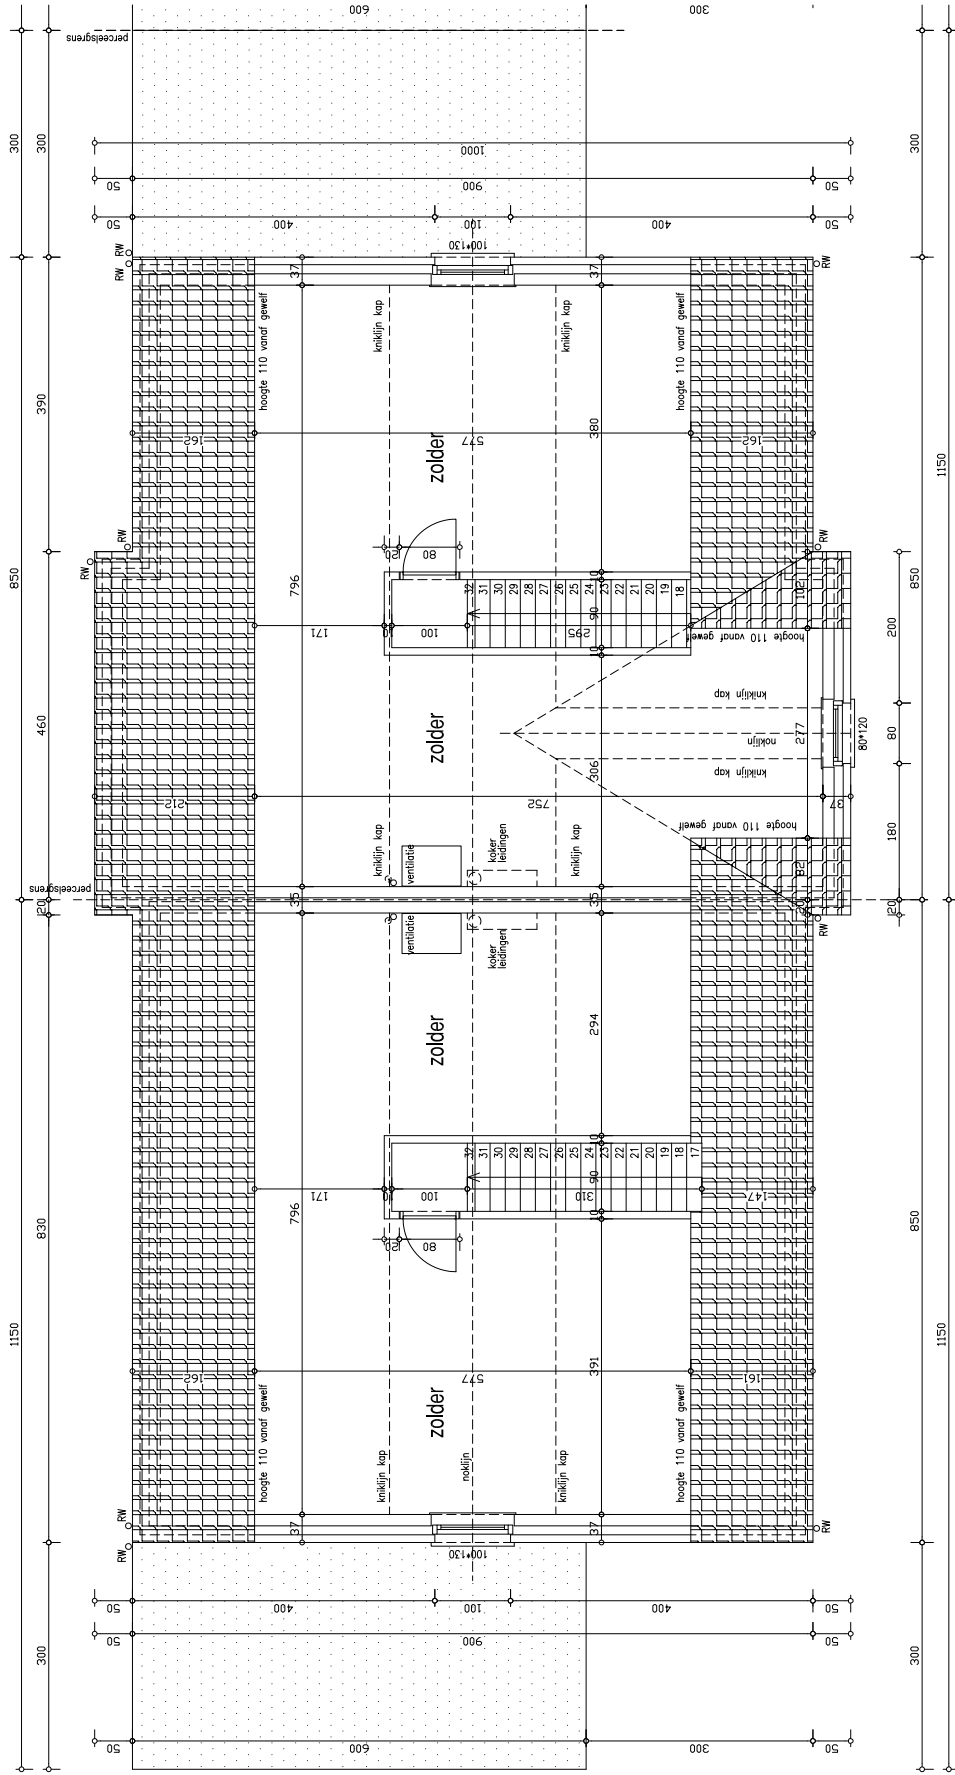

LOT 6

LOT 5

ZOLDER

opp. : Lot 5 = 46.16 m<sup>2</sup> en Lot 6 = 52.03 m<sup>2</sup>

DESSELGEM - ZILVERBERGSTRAAAT LOT 5 - LOT 6