


# PLANNEN

De verkoopplannen geven een weergave van de indeling van de kamers op inrichtingsniveau. Omwille van technische beslissingen van de ingenieurs, de architecten en/of promotor zijn wijzigingen die verband houden met beslissingen omtrent HVAC, elektriciteit, stabiliteit, wijzigend wettelijk kader, ... steeds mogelijk. De afmetingen en oppervlaktes zijn bij benadering. (Bijvoorbeeld wijzigingen door locatie kokers, leidingen, draagstructuren, ...). Meubilair is niet inbegrepen.

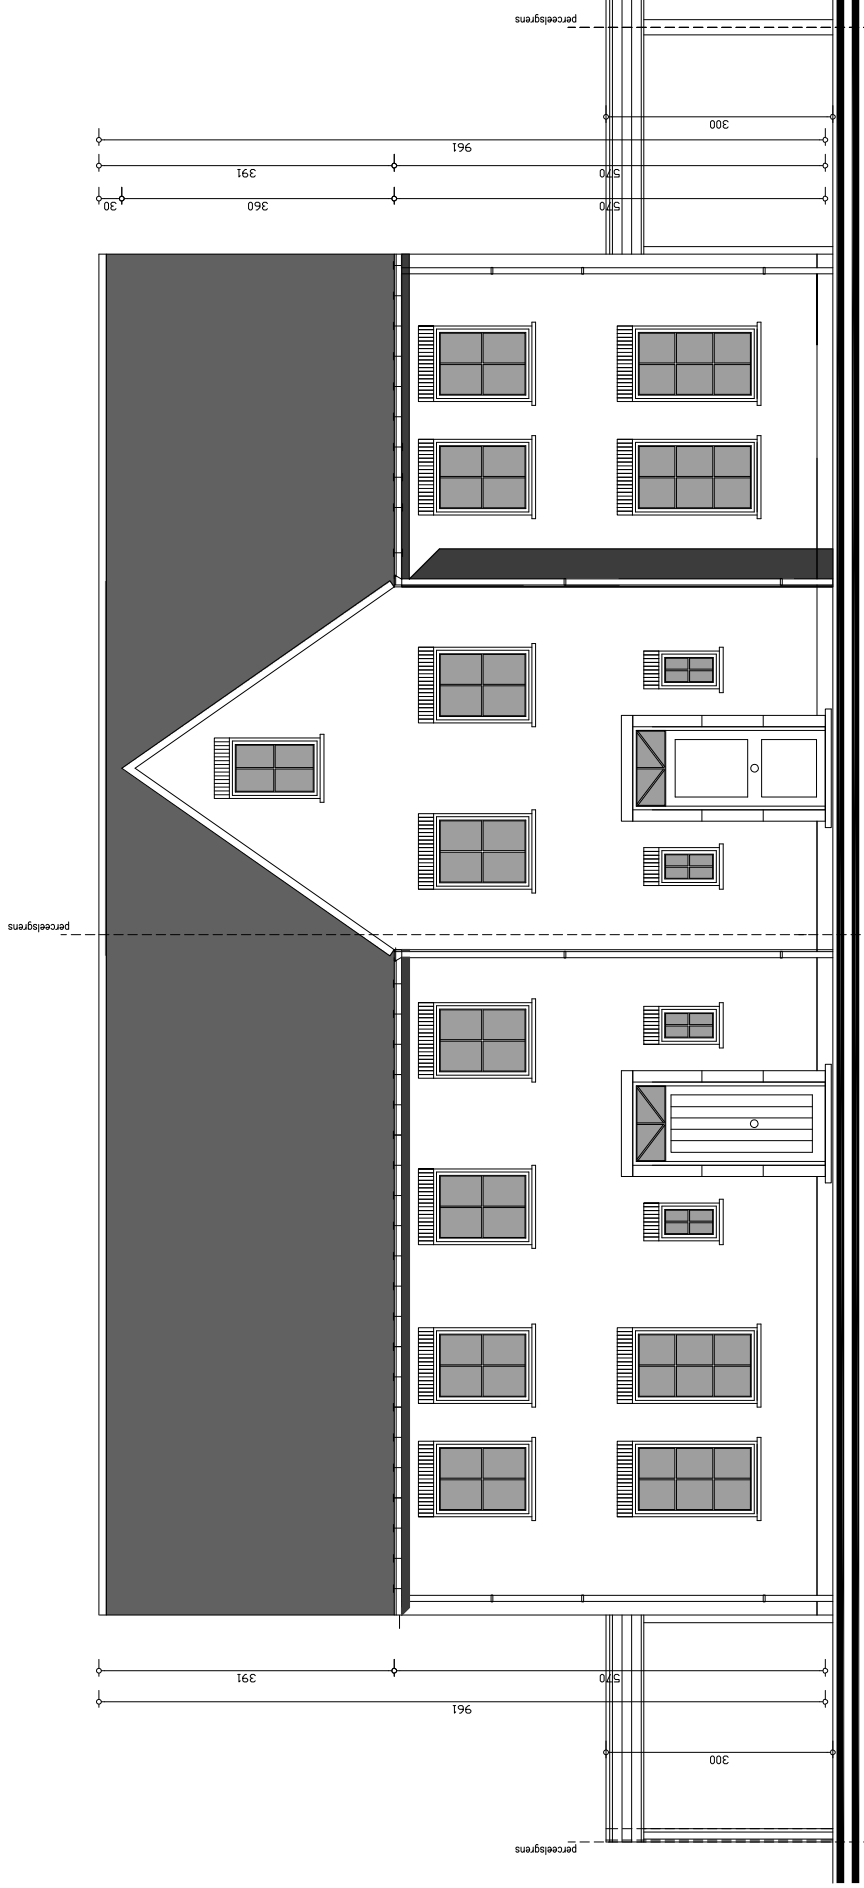


LOT 16

LOT 15


VOORGEVEL

DESSELGEM - ZILVERBERGSTRAAAT LOT 15 - LOT 16

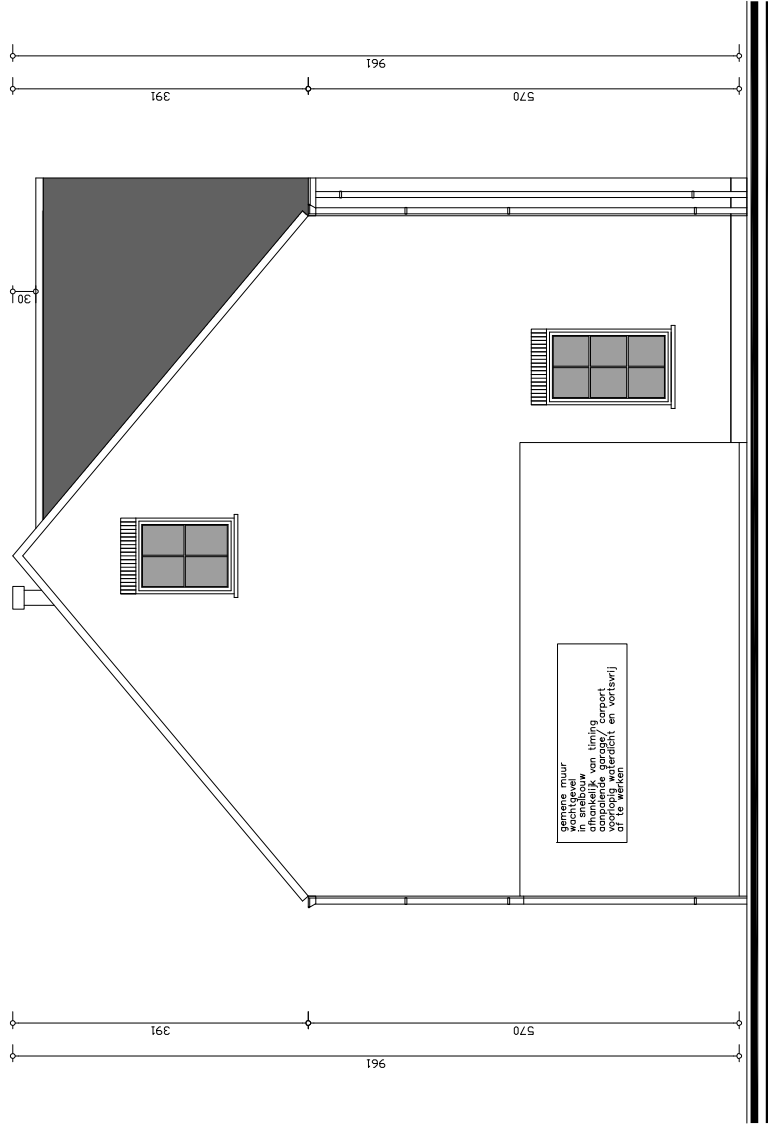

ZIJGEVEL LINKS

DESSELGEM - ZILVERBERGSTRAAT LOT 15

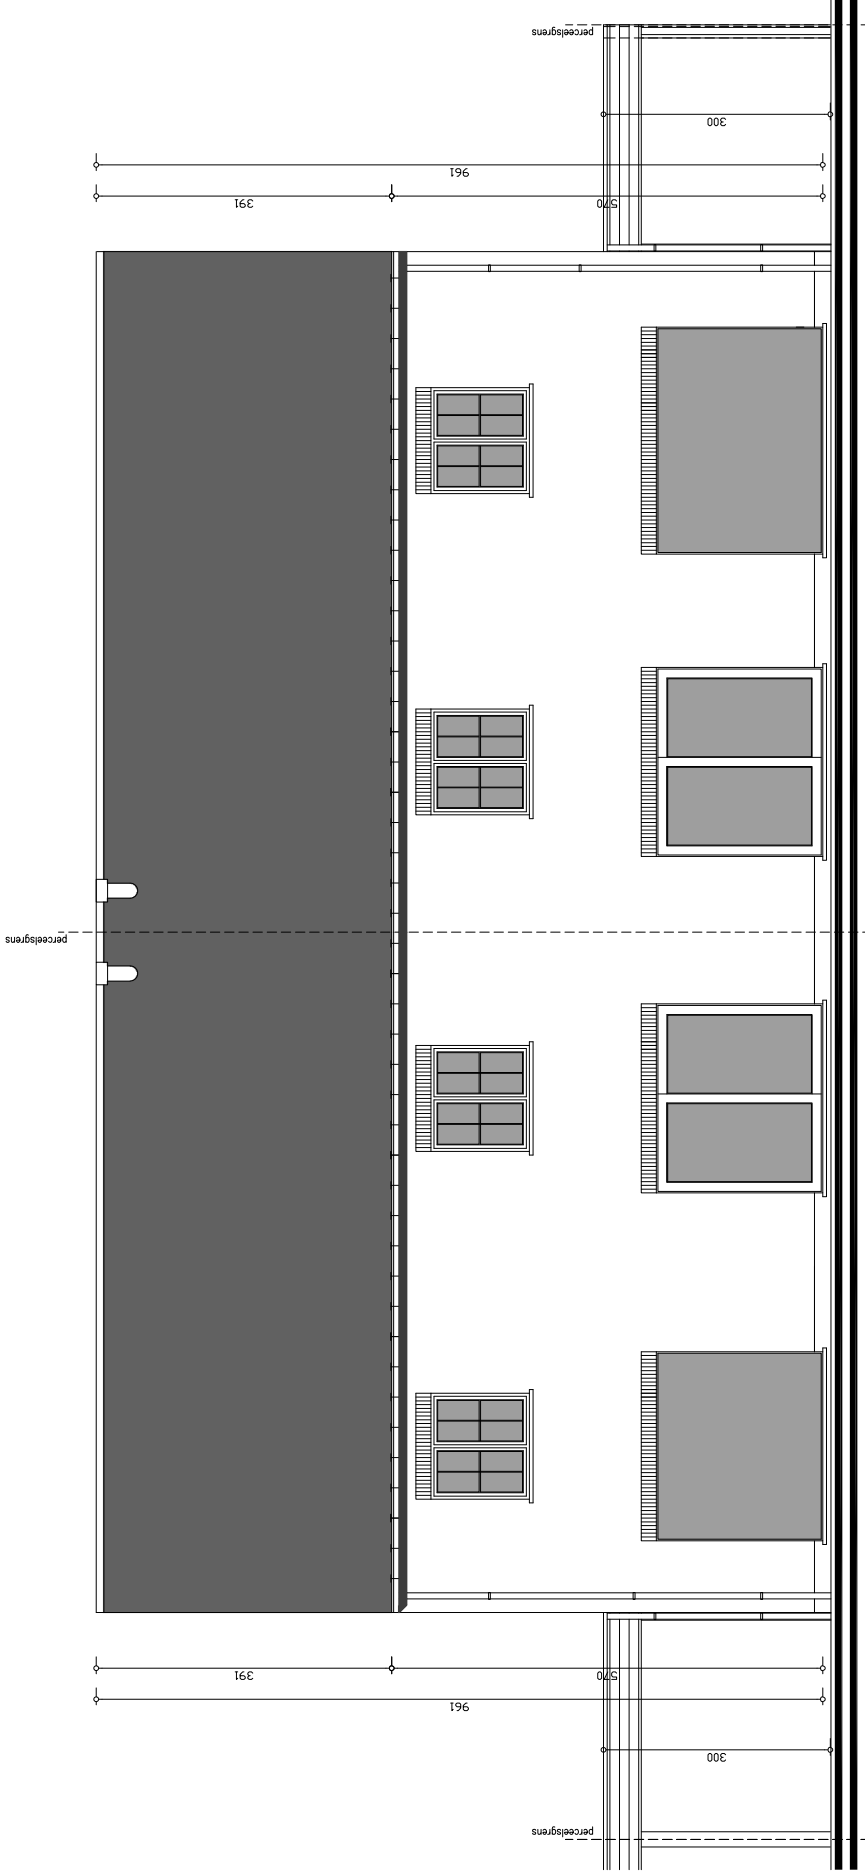


LOT 15

LOT 16


VOORGEVEL

DESSELGEM - ZILVERBERGSTRAAT LOT 15 - LOT 16

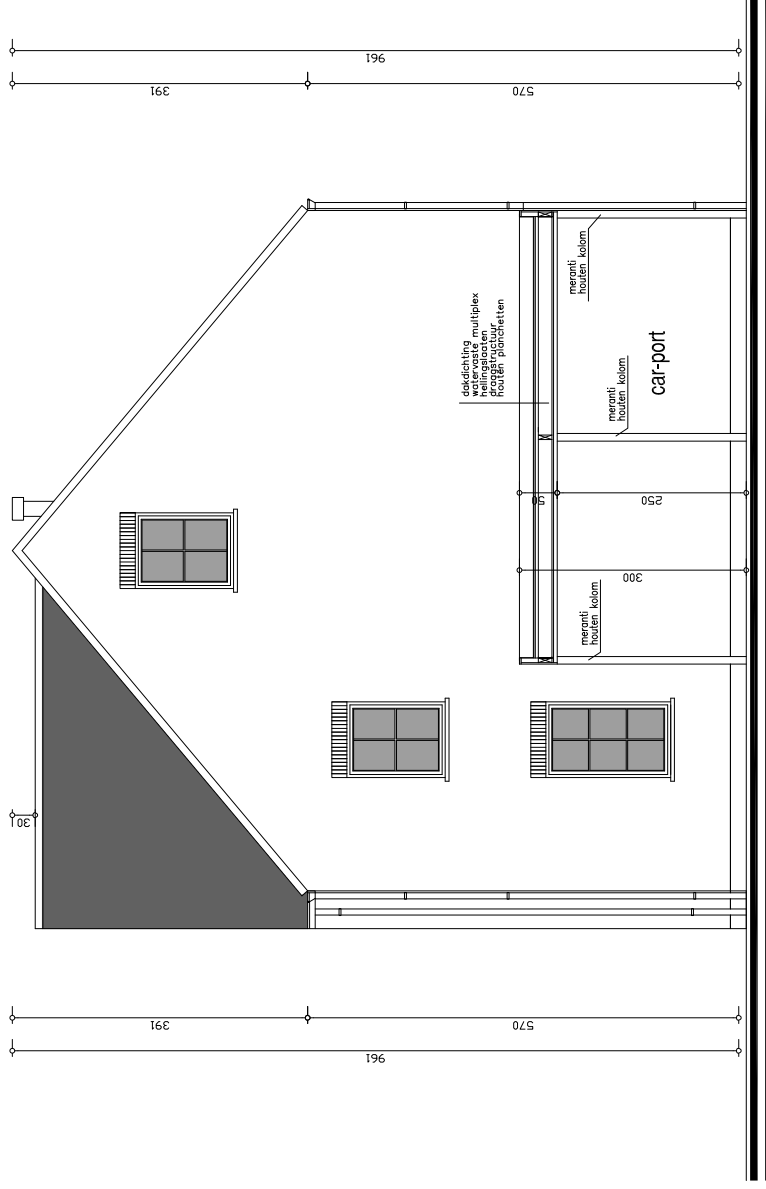

ZIJGEVEL RECHTS

DESSELGEM - ZILVERBERGSTRAAT LOT 16

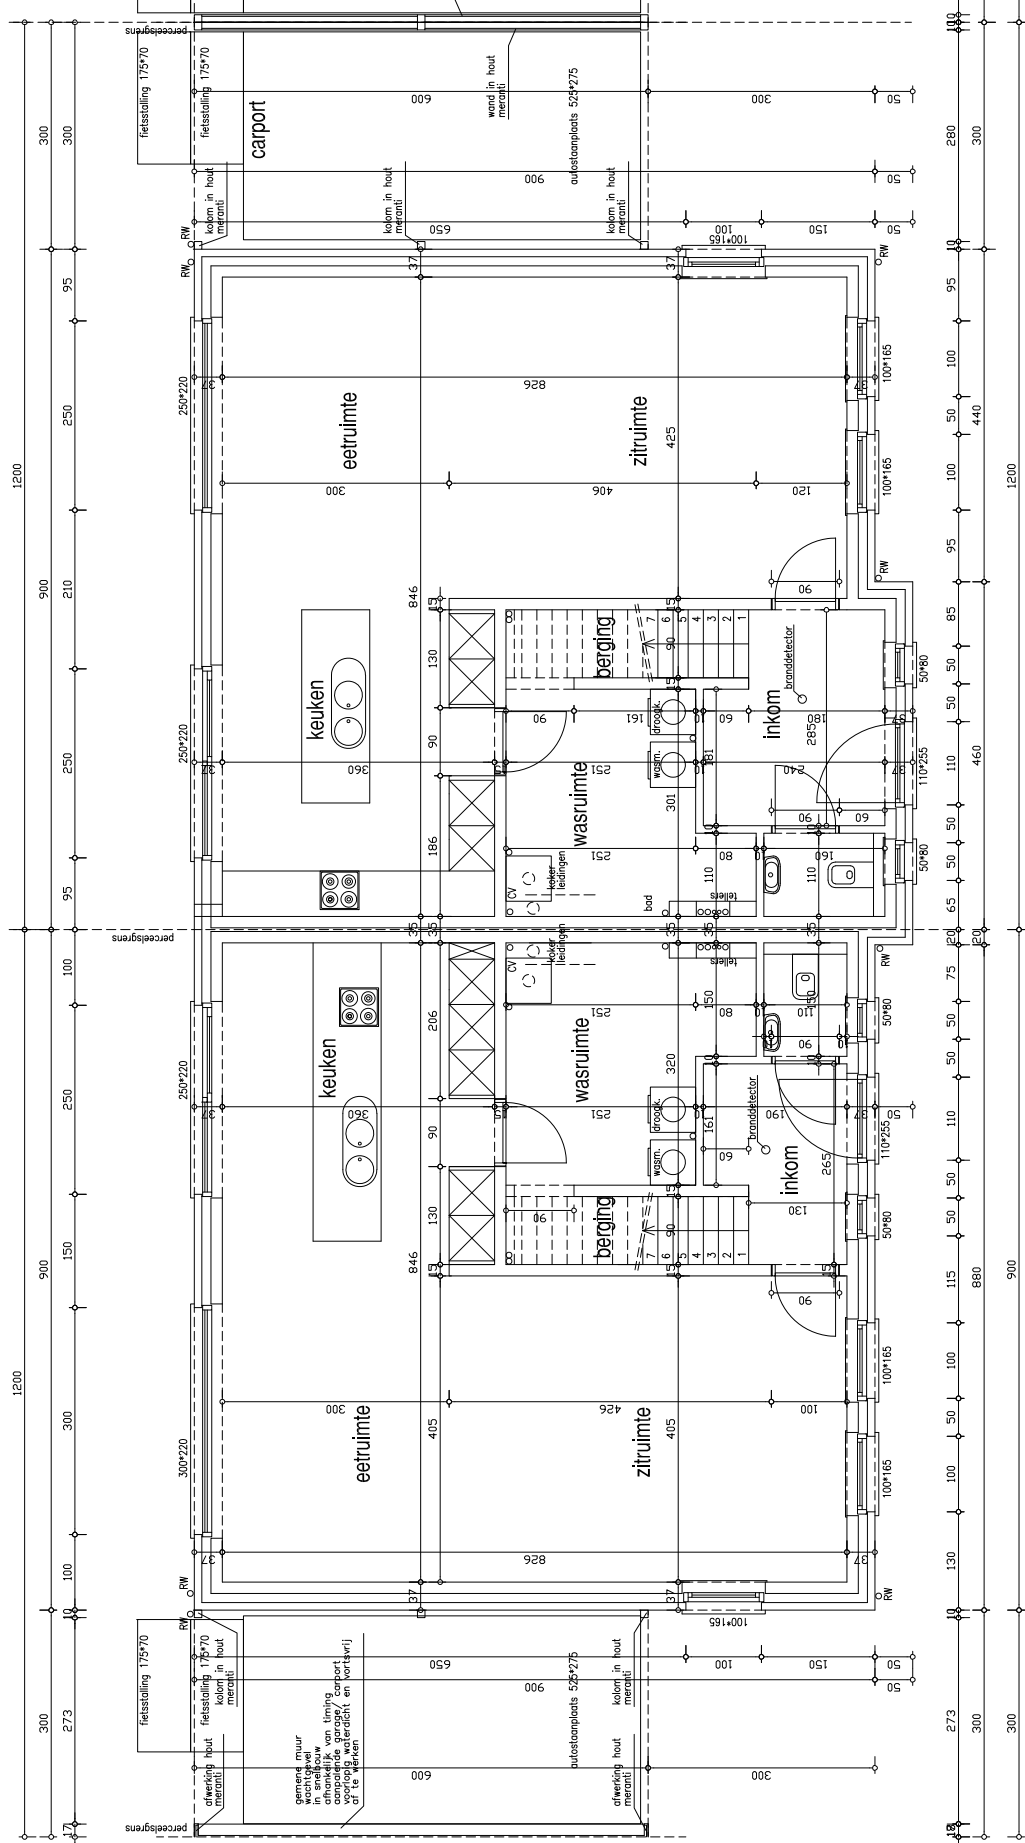


LOT 16

LOT 15

GELIJKVLOERS  
opp. : Lot 15 = 81.00m² en Lot 16 = 83.30 m²

DESSELGEM - ZILVERBERGSTRAAAT LOT 15 - LOT 16

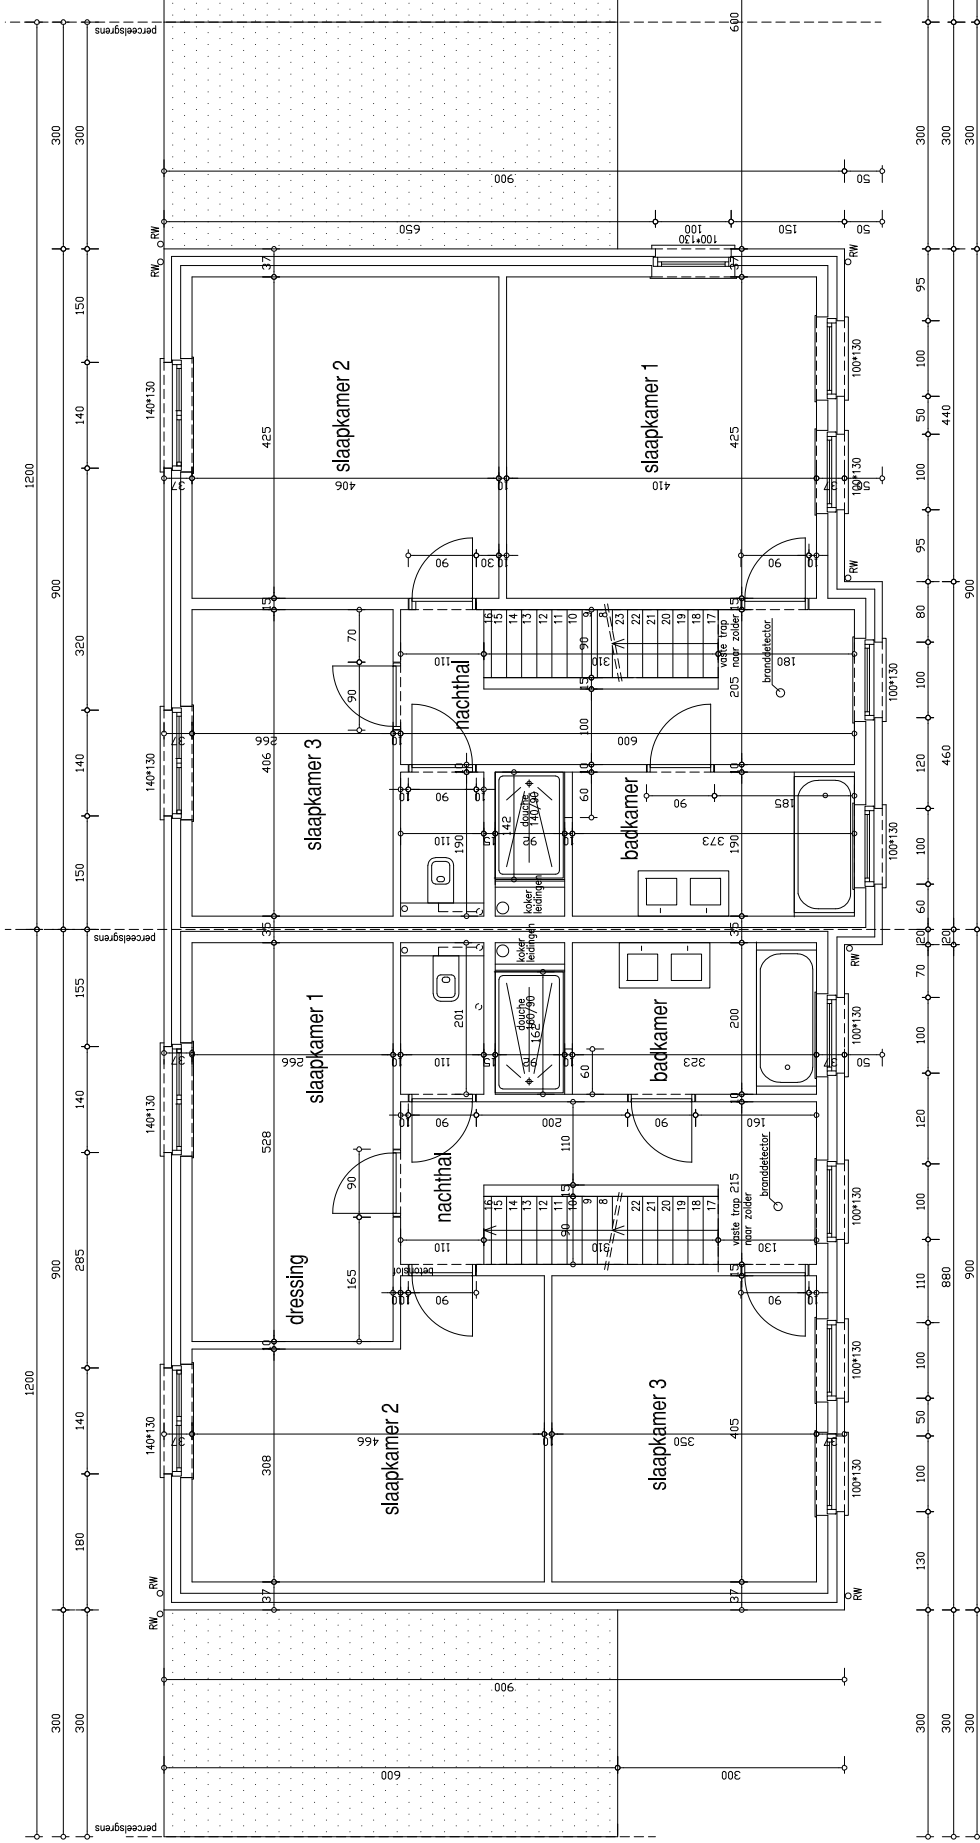

LOT 15

LOT 16

VERDIEPING

opp. : Lot 15 = 81.00 m<sup>2</sup> en Lot 16 = 83.30 m<sup>2</sup>

DESSELGEM - ZILVERBERGSTRAAAT LOT 15 - LOT 16

